


	Հողամասի ՀԱՏԱԿԱԳԻԾ	Ձև 1
Սեփականատեր « ԲԵՍԹ ՈՈՈՒԴ » ՍՊԸ	Սյունիքի մարզ, Գորիս համայնք, գյուղ Վերիչեն	Հաստատում են ____ . ____ . 202_թ.
Անուն, հայրանուն, ազգանուն, (անվանում)	Մարզ, համայնք, գյուղ, հասցե	Գորիս համայնքի ղեկավարի Կ.Տ.
	Վկայական N 20032023-09-0056	Առուշ Գագիկի Առուշանյան
	Հողահատկացման հիմքը	Անուն, հայրանուն, ազգանուն

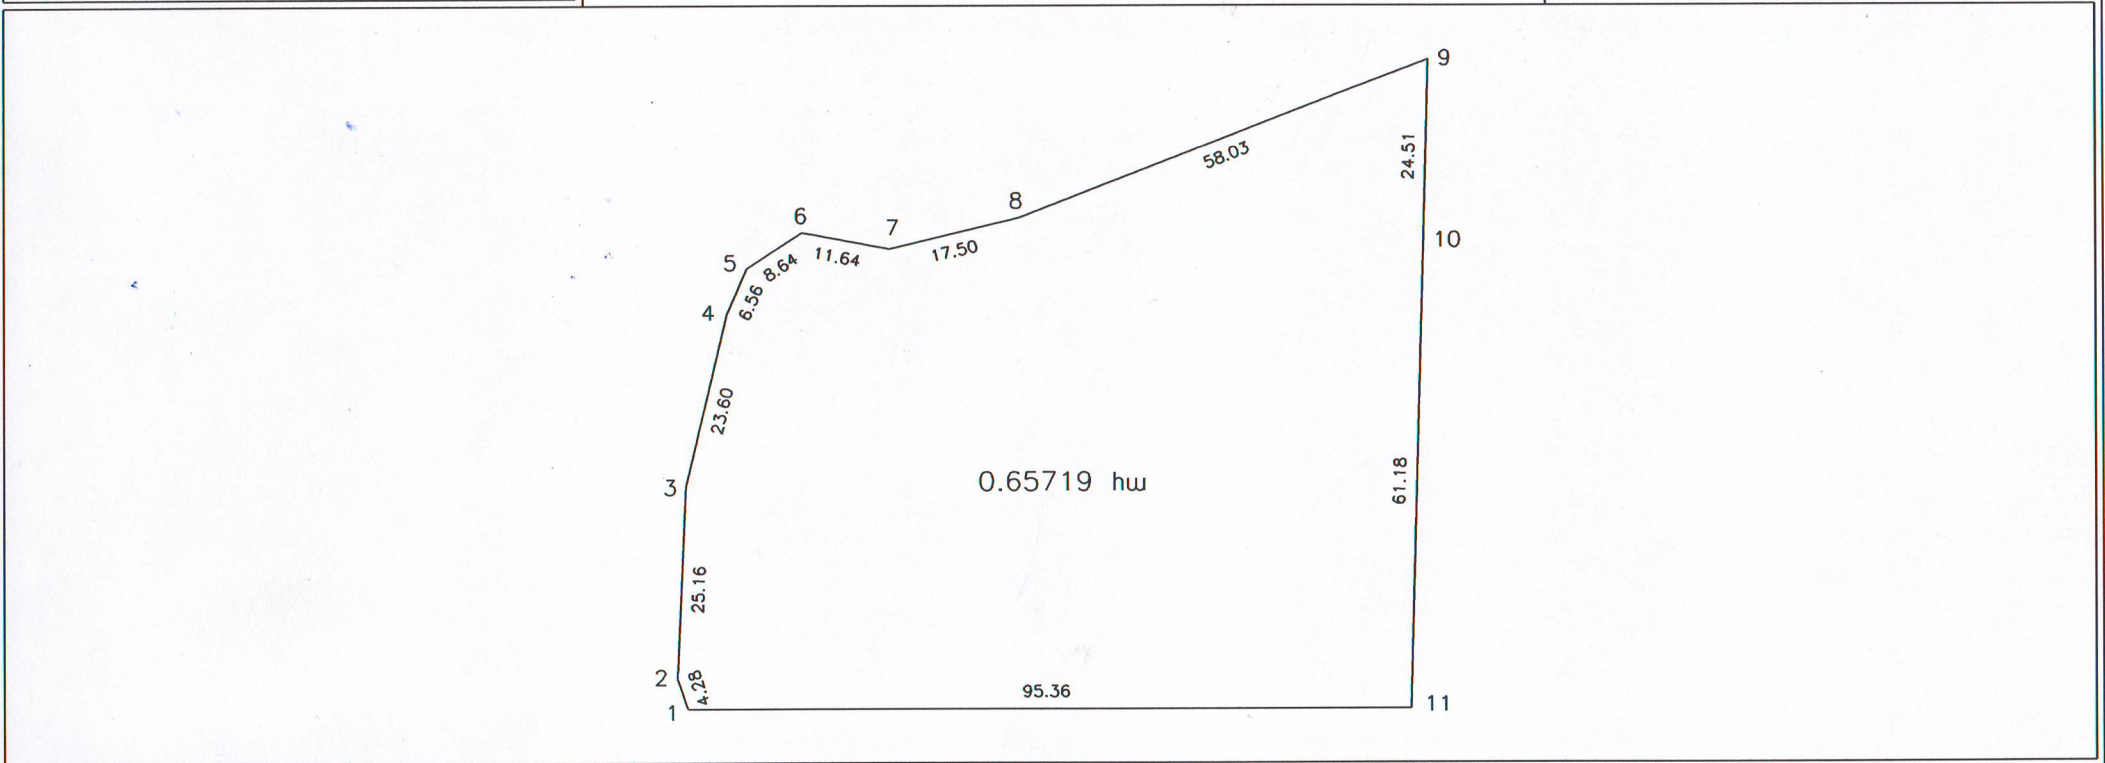

Մակերես հա	0.65719 հա	Հողամասի			Մասշտաբ 1:1000			
Ծածկագիր	09-096-0245-0015	Շրջադարձային (բեկման) կետեր	Կոորդինատներ		Գծային չափերը (մ)	Որակավորում ունեցող անձ		Չոհրաբ Կարապետյան
Նպատակային նշանակություն	Գյուղատնտեսական նշանակության					Որակավորման վկայականի համարը		0265
Գործառնական նշանակություն	Վարելահող				Ստորագրություն			
Լրացուցիչ նշումներ.			X	Y		Իրավաբանական անձի անվանումը		Ա/Չ Չոհրաբ Կարապետյան
		1	8612669.8448	4381125.5521	4.28	ՀՎՀՀ		77925212
		2	8612672.3926	4381128.9891	25.16	Ստորագրություն		
		3	8612693.6489	4381142.4513	23.60			
		4	8612715.6152	4381151.0924	6.56	ամիս ամսաթիվ	չափագրության	17.07.2023թ.
		5	8612722.0473	4381152.3784	8.64		հատակագծի կազմման	24.07.2023թ.
		6	8612730.0474	4381149.1124	11.64			
		7	8612734.8215	4381138.5012	17.50			
		8	8612747.8707	4381126.8340	58.03			
		9	8612795.8984	4381094.2635	24.51			
		10	8612775.4097	4381080.8160	61.18			
		11	8612724.2653	4381047.2477	95.36			
		1	8612669.8448	4381125.5521	95.36			