

Հավելված N1  
ՀՀ կառավարությանն առընթեր անշարժ  
գույքի կադաստրի պետական կոմիտեի  
նախագահի  
2011թ. հոկտեմբերի 20-ի  
N284-Ն հրամանի

# ՀՈՂԱՄԱՍԻ ՀԱՏԱԿԱԳԻԾ

« 20 » ք: Հաստատում եմ՝ Գորիս համայնքի  
ղեկավար՝ (ստորագրություն) Ա. Առուշանյան

Գորիս համայնք, գյուղ Վերիշեն  
Անուն, հայրանուն, ազգանուն, (անվանում)

Հողատկացման հիմքը


ՀՀ կառավարության Որոշում՝ 09.03.2006թ. N 375-Ն

Սյունիքի  
Մարզ


Վերիշեն  
Գյուղ

Հասցե

Մասշտաբը 1:1000

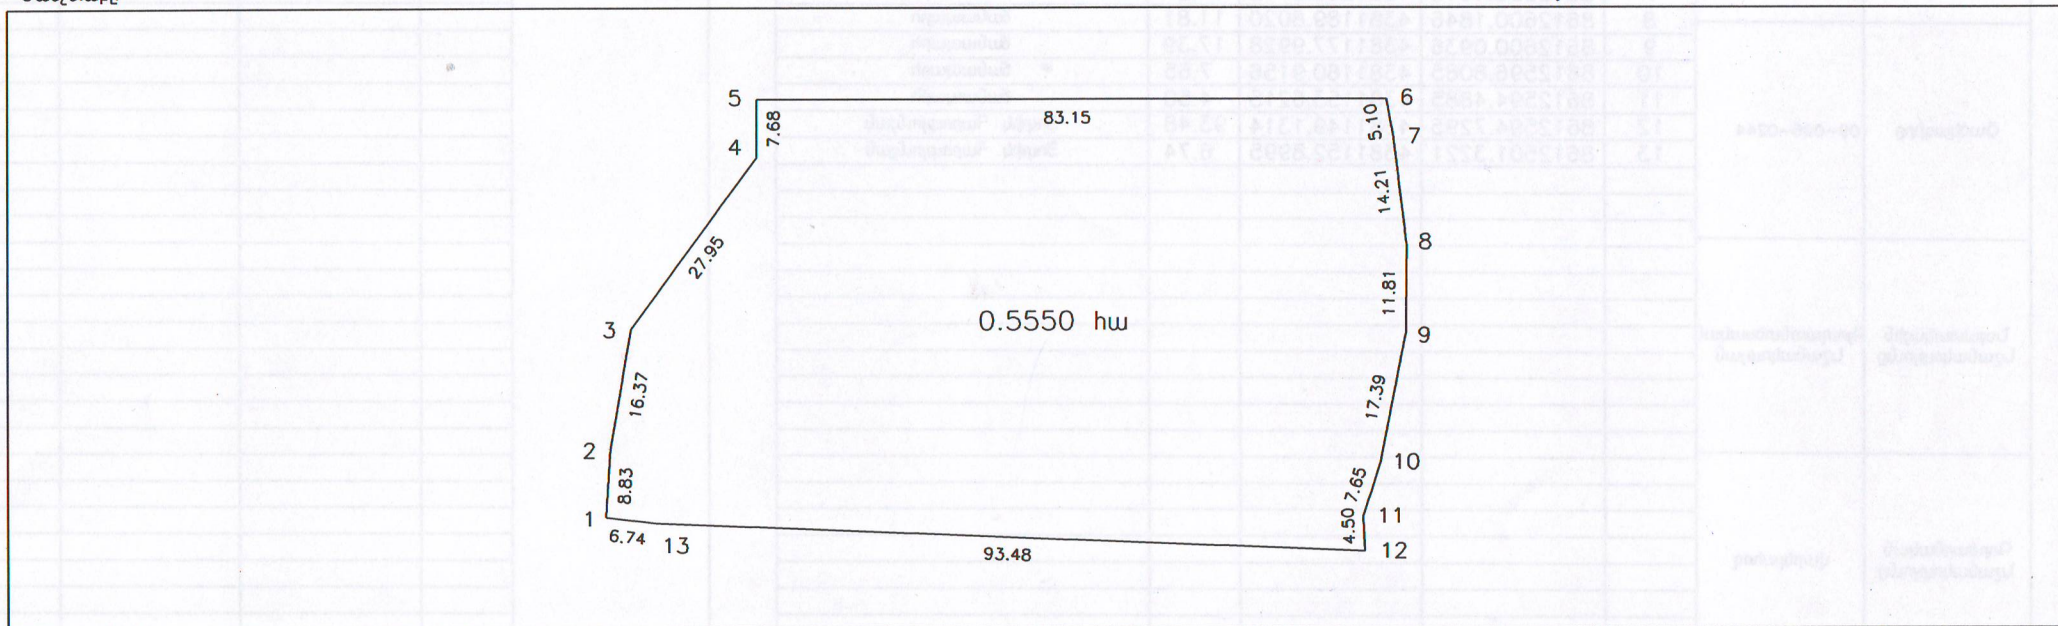

Հողամասի						Շինության							
Մակերես քմ (հա)	0.5550 հա	Երբարար - ծային (բեկման) կետերը	Կորդինատները		Գծային չափերը (մետր)	Սահմանակից սեփականատիրոջ (օգտագործողի) անուն, ազգանուն (անվանումը)	Համարը ըստ հողամասի հատվածի	Գործառնական նշանակությունը (անվանումը)	Երբարար - ծային (բեկման) կետերը	Կորդինատները		Գծային չափերը (մետր)	
Ծածկագիրը	09-096-0244		X	Y						X	Y		
Նպատակային Նշանակությունը	Գյուղատնտեսական Նշանակության		1	8612494.6340						4381153.6945	8.83		համայնքի հող
Գործառնական Նշանակությունը	վարելահող		2	8612495.1960						4381162.5026	16.37		համայնքի հող
			3	8612497.9291						4381178.6439	27.95		համայնքի հող
Հողամասը Ծանոթություններ	Ոչ	4	8612514.3813	4381201.2432	7.68	համայնքի հող							

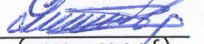Կատարող  Զոհրաբ Էդիկի Կարապետյան 17.04.2019թ.  
(ստորագրություն) (անուն, հայրանուն, ազգանուն) տրման ամիս, ամսաթիվը  
Որակավորման վկայականի համարը 0265 տրման ամիս, ամսաթիվը 26.03.2013թ.  
Իրավաբանական անձի 18.01945 Ա/Չ Զոհրաբ Կարապետյան  
(պետական գրանցման համարը) (անվանումը) (ստորագրություն)

